


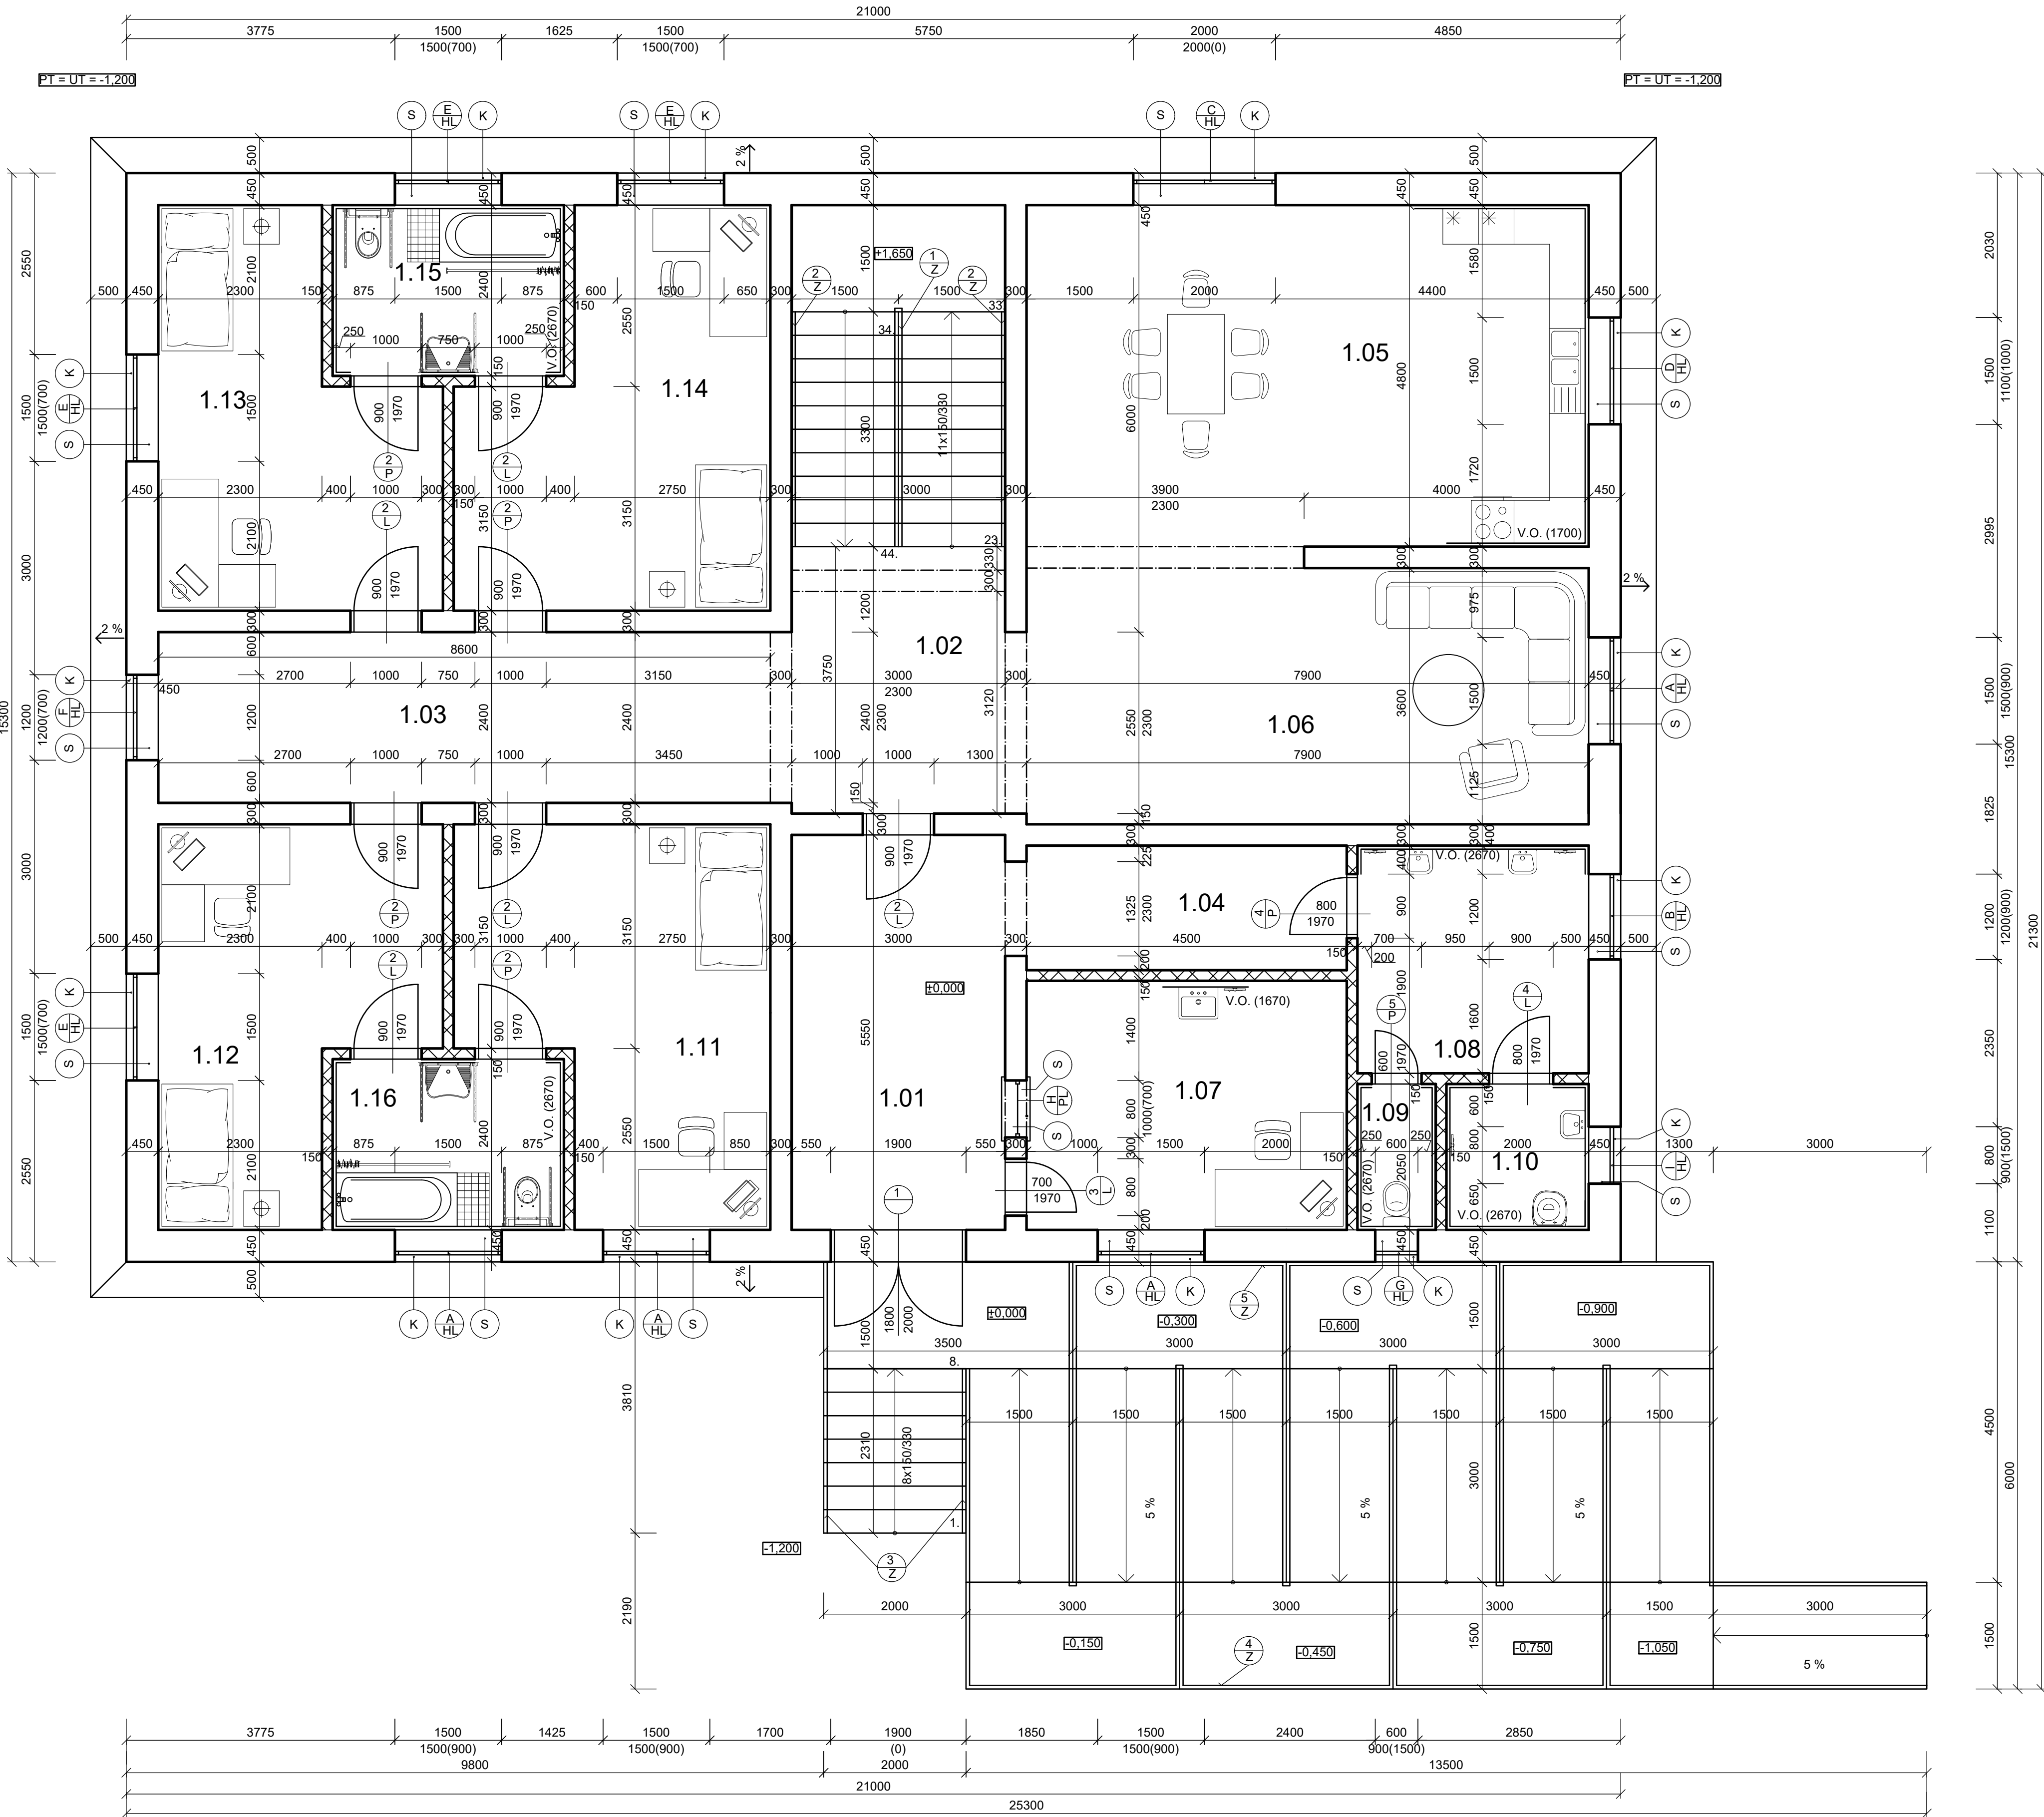

LEGENDA MIESTNOSTÍ

Č.M.	ÚČEL MIESTNOSTÍ	PLOCHA m²	PODLAHA	OZN. PO.	ÚPRAVA POVRCHOV		POZNÁMKY
					STIEN	STROP	
1.01	ZÁDVERIE	16,65	LAMINÁTOVÁ PLAV.PODLAHA	P1	VÁPENNÁ OMIETKA	VÁPENNÁ OMIETKA	
1.02	SCHODISKOVÝ PRIESTOR	11,25	LAMINÁTOVÁ PLAV.PODLAHA	P2	VÁPENNÁ OMIETKA	VÁPENNÁ OMIETKA	
1.03	CHODBA	20,64	LAMINÁTOVÁ PLAV.PODLAHA	P2	VÁPENNÁ OMIETKA	VÁPENNÁ OMIETKA	
1.04	CHODBA	7,88	KERAMICKÁ DLAŽBA	P3	VÁPENNÁ OMIETKA	VÁPENNÁ OMIETKA	KERAMICKÝ SOKEL
1.05	KUCHYŇA	37,92	LAMINÁTOVÁ PLAV.PODLAHA	P3	KERAMICKÝ OBKLAD	VÁPENNÁ OMIETKA	
1.06	PRIESTOR NA ODDYCH	28,44	LAMINÁTOVÁ PLAV.PODLAHA	P4	VÁPENNÁ OMIETKA	VÁPENNÁ OMIETKA	
1.07	RECEPČNÁ	15,75	LAMINÁTOVÁ PLAV.PODLAHA	P4	VÁPENNÁ OM. KER. OBKLAD	VÁPENNÁ OMIETKA	PODLAH.LIŠTA
1.08	WC PREDSEŇ	10,40	KERAMICKÁ DLAŽBA	P2	VÁPENNÁ OM. KER. OBKLAD	VÁPENNÁ OMIETKA	KERAMICKÝ SOKEL
1.09	WC	2,25	KERAMICKÁ DLAŽBA	P4	KERAMICKÝ OBKLAD	VÁPENNÁ OMIETKA	KERAMICKÝ SOKEL
1.10	KUMBÁL PRE UPRATOVAČKU	4,10	KERAMICKÁ DLAŽBA	P2	KERAMICKÝ OBKLAD	VÁPENNÁ OMIETKA	KERAMICKÝ SOKEL
1.11	IZBA	21,03	LAMINÁTOVÁ PLAV.PODLAHA	P4	VÁPENNÁ OMIETKA	VÁPENNÁ OMIETKA	
1.12	IZBA	18,47	LAMINÁTOVÁ PLAV.PODLAHA	P2	VÁPENNÁ OMIETKA	VÁPENNÁ OMIETKA	
1.13	IZBA	18,47	LAMINÁTOVÁ PLAV.PODLAHA	P4	VÁPENNÁ OMIETKA	VÁPENNÁ OMIETKA	
1.14	IZBA	21,03	LAMINÁTOVÁ PLAV.PODLAHA	P2	VÁPENNÁ OMIETKA	VÁPENNÁ OMIETKA	
1.15	KÚPEĽNÁ	7,80	KERAMICKÁ DLAŽBA	P4	KERAMICKÝ OBKLAD	VÁPENNÁ OMIETKA	
1.16	KÚPEĽNÁ	7,80	KERAMICKÁ DLAŽBA	P4	KERAMICKÝ OBKLAD	VÁPENNÁ OMIETKA	

LEGENDA MATERIÁLOV

- MURIVO OBVODOVÉ HR. 450 mm Z TEHÁL YTONG (499x249x450)
- MURIVO HR. 300 mm Z TEHÁL YTONG (599x249x300)
- MURIVO HR. 150 mm Z TEHÁL YTONG (599x249x150)
- MURIVO HR. 100 mm Z TEHÁL YTONG (599x249x100)


- Z

VIĎ VÝPIS ZÁMOČNÍCKYCH PRÁC
- HL

VIĎ VÝPIS HLINÍKOVÝCH VÝROBKOV
- K

VIĎ VÝPIS KLAMPIARSKYCH PRÁC
- S

VIĎ VÝPIS STOLÁRSKYCH VÝROBKOV

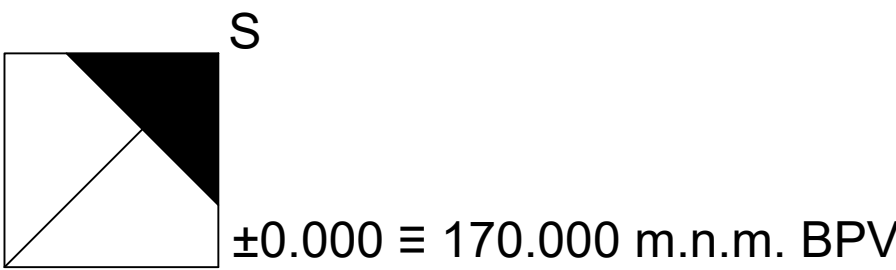

ZODP. PROJ.	VYPRACOVAL	KRESLIL	KONTROLOVAL	SPŠ STAVEBNÁ A GEODETICKÁ	
	MEZZEYOVÁ	MEZZEYOVÁ	ING. CIBULOVÁ	DRIEŇOVÁ 35, BRATISLAVA	
KRAJ : BRATISLAVSKÝ				FORMÁT	A1
INVESTOR : PRIEMSTAV a.s.				DÁTUM	10. 2020
NÁZOV AKCIE :				ST PD	P
ŽENSKÝ INTERNÁT				Č. ZÁKAZKY	
				Č. KÓPIE	
				ARCH. Č.	
DRUH VÝKRESU :				MIERKA :	V.Č. :
PÓDORYS 1. N.P.				1:50	A-2