


PT = UT = - 1,200

PT = UT = - 1,200

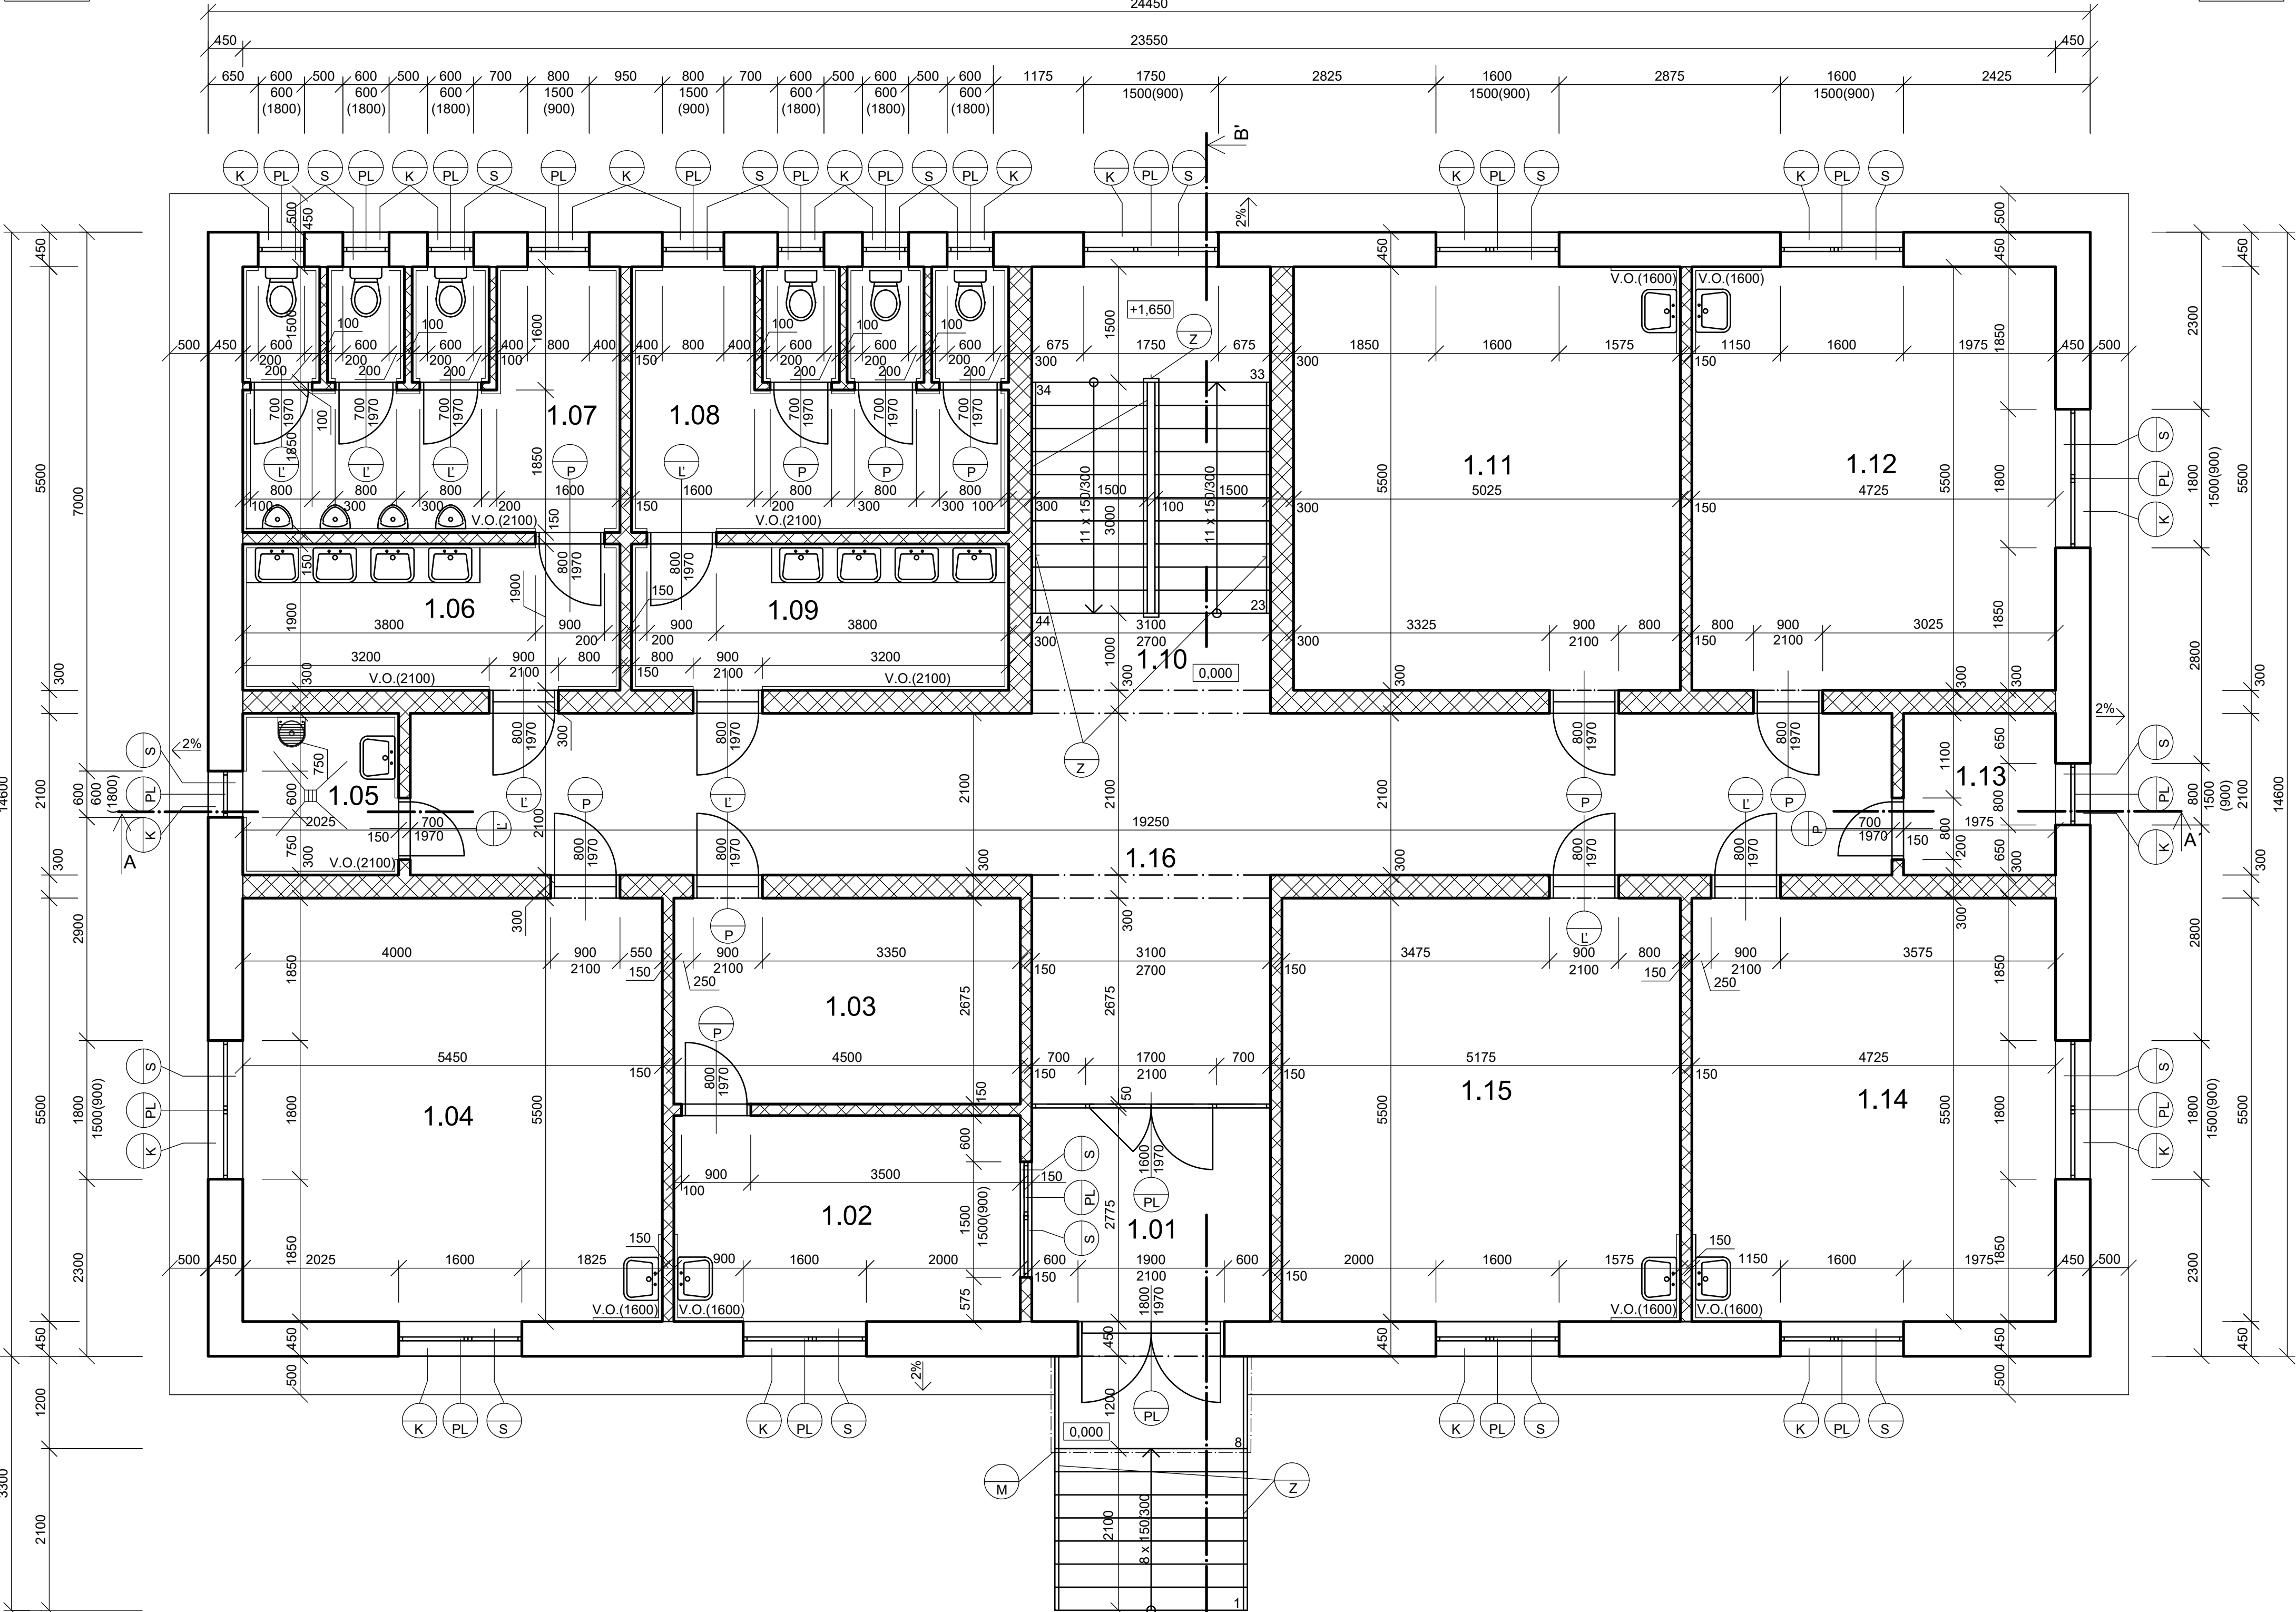

PT = UT = - 1,200

PT = UT = - 1,200

LEGENDA MIESTNOSTÍ


Č.M.	ÚČEL MIESTNOSTÍ	PLOCHA m²	PODLAHA	ÚPRAVA POVRCHOV	
				STENY	STROP
1.01	ZÁDVERIE	17,98	KERAMICKÁ DL.	VÁP OM. KER. OBKLAD	VÁPENNÁ OM.
1.02	VRÁTNICA	12,04	KERAMICKÁ DL.	VÁP OM. GLEJOVÁ MALBA	VÁPENNÁ OM.
1.03	SKLAD	12,04	KERAMICKÁ DL.	VÁP OM. KER. OBKLAD	VÁPENNÁ OM.
1.04	KANCELÁRIA	29,98	VINYLOVÁ PODLAHA	VÁP OM. PLASTOVÁ LIŠTA	VÁPENNÁ OM.
1.05	MIESTNOSŤ PRE ÚPRATOVAČKU	4,25	KERAMICKÁ DL.	VÁP OM. KER. OBKLAD	VÁPENNÁ OM.
1.06	UMÝVÁREŇ MUŽI	9,31	KERAMICKÁ DL.	VÁP OM. KER. OBKLAD	VÁPENNÁ OM.
1.07	WC MUŽI	16,91	KERAMICKÁ DL.	VÁP OM. KER. OBKLAD	VÁPENNÁ OM.
1.08	UMÝVÁREŇ ŽENY	16,91	KERAMICKÁ DL.	VÁP OM. KER. OBKLAD	VÁPENNÁ OM.
1.09	WC ŽENY	9,31	KERAMICKÁ DL.	VÁP OM. KER. OBKLAD	VÁPENNÁ OM.
1.10	SCHODISKOVÝ PRIESTOR	17,98	KERAMICKÁ DL.	KER. OBKLAD KERAM. SOKEL	VÁPENNÁ OM.
1.11	KANCELÁRIA	27,64	VINYLOVÁ PODLAHA	VÁP OM. PLASTOVÁ LIŠTA	VÁPENNÁ OM.
1.12	KANCELÁRIA	27,64	VINYLOVÁ PODLAHA	VÁP OM. PLASTOVÁ LIŠTA	VÁPENNÁ OM.
1.13	ARCHÍV	4,15	VINYLOVÁ PODLAHA	VÁP OM. PLASTOVÁ LIŠTA	VÁPENNÁ OM.
1.14	KANCELÁRIA	25,99	VINYLOVÁ PODLAHA	VÁP OM. PLASTOVÁ LIŠTA	VÁPENNÁ OM.
1.15	KANCELÁRIA	28,46	VINYLOVÁ PODLAHA	VÁP OM. PLASTOVÁ LIŠTA	VÁPENNÁ OM.
1.16	CHODBA	49,65	KERAMICKÁ DL.	VÁP OM. KER. OBKLAD	VÁPENNÁ OM.

LEGENDA MATERIÁLOV

	MURIVO OBVODOVÉ HR. 450 mm SO STREDNOU PEVNOSTOU, Z TEHÁL POTORHERM 44 P+D (440x250x238), NA MVC P 25 MPa
	MURIVO HR. 300 mm SO STREDNOU PEVNOSTOU, Z TEHÁL POROTHERM 30 P+D (300x250x238) NA MVC, P 25 MPa + MURIVO HR. 150 mm SO STREDNOU PEVNOSTOU, Z TEHÁL POROTHERM 14 P+D (140x500x238) NA MVC, P 25 MPa
	MURIVO HR. 100 mm Z TEHÁL POROTHERM 10 P+D (100x500x238) NA MVC P 12 MPa

POZNÁMKY

- (Z) VIŠ VÝPIS ZÁMOČNÍCKYCH PRÁC
- (K) VIŠ VÝPIS KLAMPIARSKYCH PRÁC
- (S) VIŠ VÝPIS STOLÁRSKYCH VÝROBKOV
- (M) VCHODOVÁ STRIEŠKA GUTTAVORDACH HD

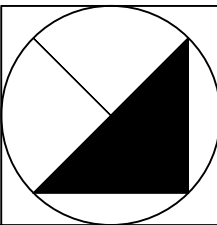

0.000 ≡ 142.000 m.n.m

ZODP. PROJ.	VYPRACOVAL	KRESLIL	KONTROLOVAL	SPŠ STAVEBNÁ A GEODETICKÁ	
	E. MICHÁLKOVÁ	E. MICHÁLKOVÁ	ING. OVEČKOVÁ	DRIEŇOVÁ 35, BRATISLAVA	
KRAJ : BRATISLAVSKÝ				FORMÁT	8 x A4
INVESTOR :				DÁTUM	10/2021
NÁZOV AKCIE :				ST PD	P
ADMINISTRATÍVNA BUDOVA				Č. ZÁKAZKY	
				Č. KÓPIE	
				ARCH. Č.	
DRUH VÝKRESU :				MIERKA :	V.Č. :
PÔDORYS 1. N.P.				1:50	A-6